

Többlakásos épület (Apartment house) 1134 Budapest, Taksony utca 9.


szint (floor):

földszint



eladható alapterület (area for sale):

70,95 m²

főfalak által határolt bruttó terület / (gross area bounde by structural walls)

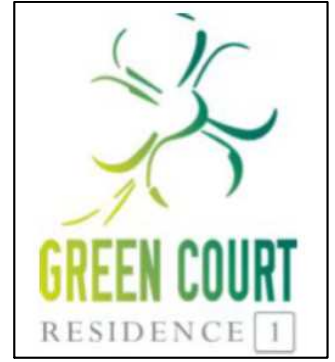

003. ÜZLETHELYISÉG

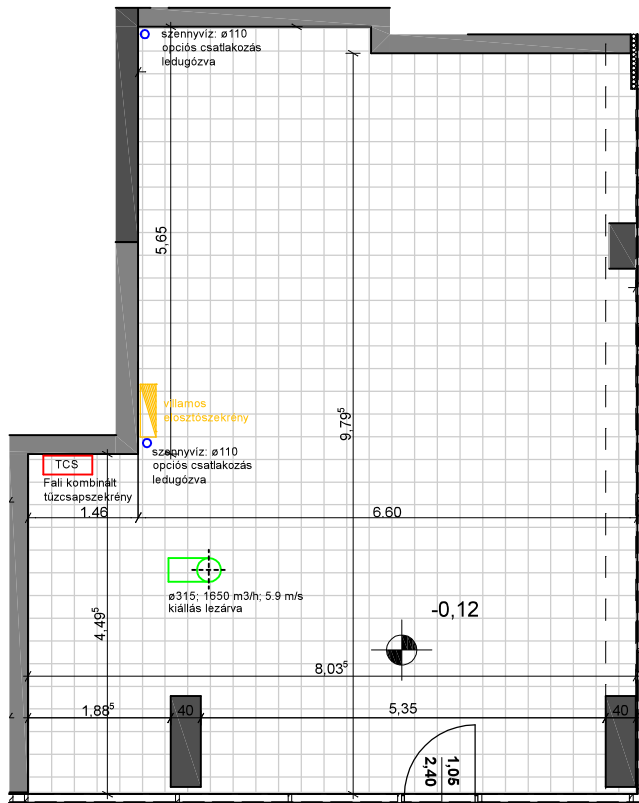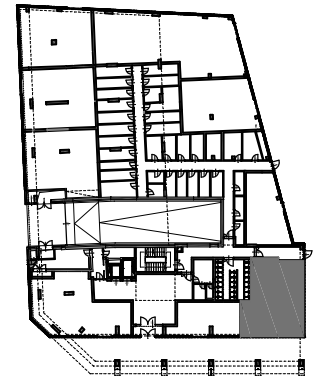

**Padló rétegrend a későbbi üzemeltetői szándék szerint (12 cm)
Tiszta belmagasság (álmennyezet nélkül): 4,05 m**

helyiségek:

megjegyzések:

Az üzlet alapterületéből levonásra kerültek a gépészeti strangok, a vasbeton pillérek, de a belső válaszfalak alatti terület nem.
Belmagasság a terven jelölve.
méretarány M 1:100

notes:

The area of the shop is reduced by mechanical shafts and reinforced concrete columns, but non by the area under internal walls of the apartment.
ceiling height marked on floor plan.
scale M 1:100