

Többlakásos épület (Apartment house)
1096 BP., IX. LENHOSSÉK U. 13

beruházó (investor):

LEN 13 LAKÁSÉPÍTŐ KFT.
1097 BP., IX. LIKŐR U. 4.

pesti
ház

LENHOSSÉK
GARDEN 2

helyiségcsoport száma, funkciója (sign of area, function)

001

üzlet

sztint (floor):
FÖLDSZINT



szobaszám (number of rooms):
-

eladható üzlet alapterület (store area for sale):
58,86 m²


eladható összterület (total area for sale):
58,86 m²

(főfalak által határolt bruttó terület / (gross area bounded by structural walls))

(eladható alapterület + erkély vagy terasz 50%-a / (apartment area for sale + 50% of terraces))

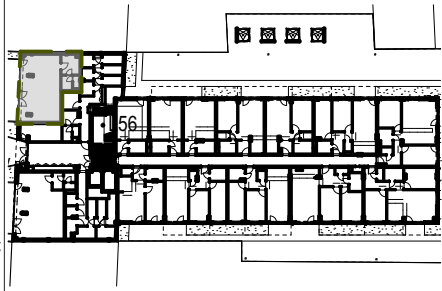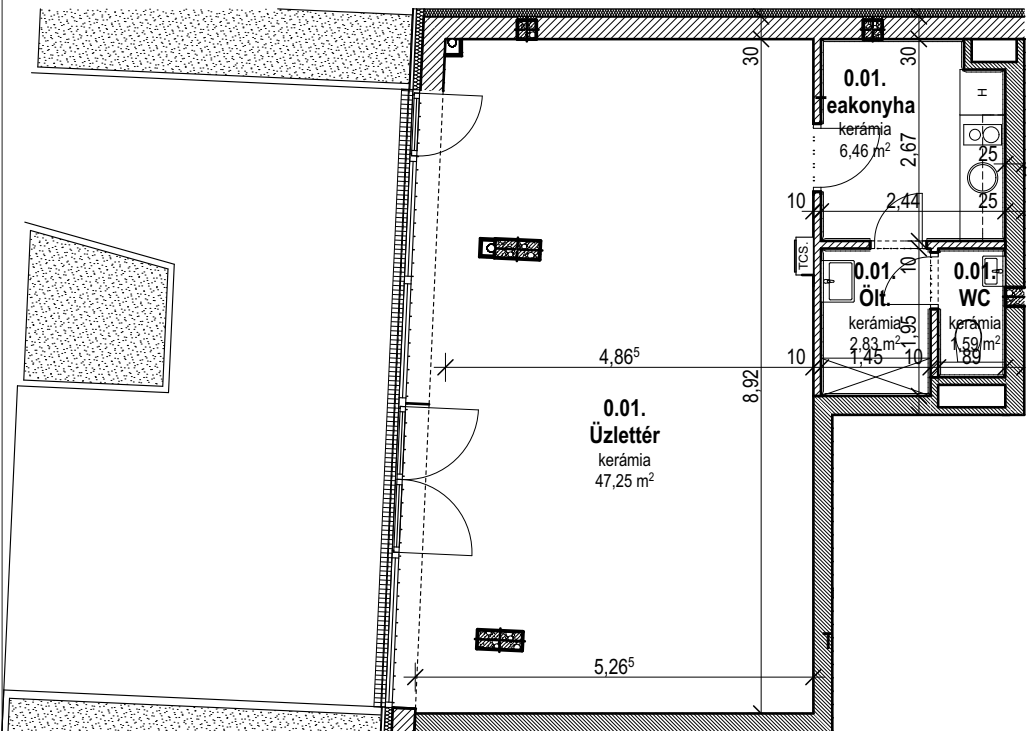

FSZ	01.	Ölt.	2,83
FSZ	01.	Teakonyha	6,46
FSZ	01.	Üzlettér	47,25
FSZ	01.	WC	1,59

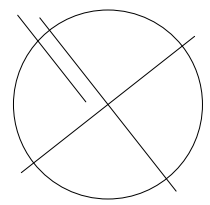

megjegyzések:

A lakás alapterületből levonásra kerültek a gépészeti strangok, vasbeton pillérek, de a lakás belső falak alatti területe nem. belmagasság 2,60 m, mosógép mérete 60x40 cm méretarány M1:100

notes:

The area of the flat is reduced by mechanical shafts and reinforced concrete columns, but not by the area under the internal walls of the apartment. ceiling height 2,60 m, washing machine dimensions 60x40 cm scale M1:100