

# Többlakásos épület (Apartment house)

## 1096 BP., IX. LENHOSSÉK U. 13

beruházó (investor):

**LEN 13 LAKÁSÉPÍTŐ KFT.**  
1097 BP., IX. LIKŐR U. 4.


# pesti ház

LENHOSSÉK  
GARDEN 2


helyiségcsoport száma, funkciója (sign of area, function)

002


üzlet

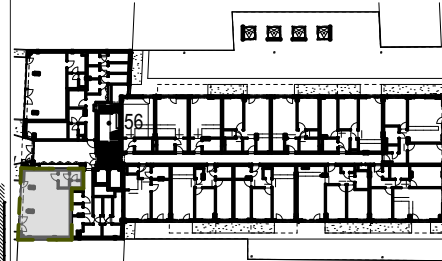

szint (floor): <b>FÖLDSZINT</b>	szobaszám (number of rooms): -
eladható lakás alapterület (apartment area for sale): <b>59,75 m<sup>2</sup></b>	eladható összterület (total area for sale): <b>59,75 m<sup>2</sup></b>
<small>(falfalak által határolt bruttó terület / (gross area bounded by structural walls))</small>	<small>(eladható alapterület + erkély vagy terasz 50%-a / (apartment area for sale + 50% of terraces))</small>

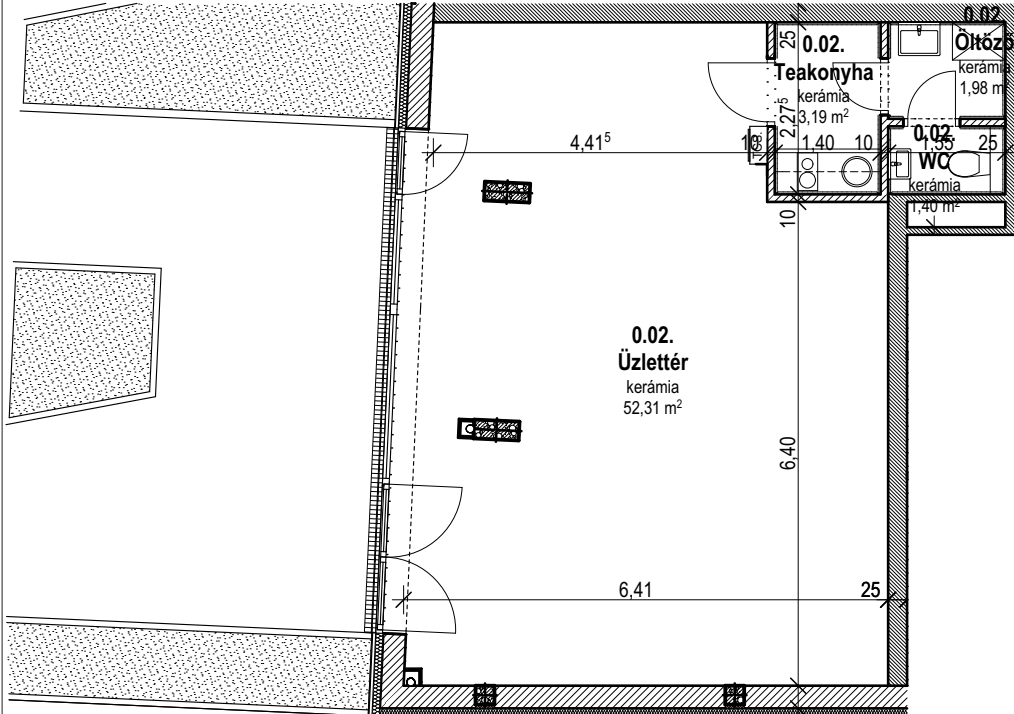

FSZ	02.	Öltöző	1,98
FSZ	02.	Teakonyha	3,19
FSZ	02.	Üzlettér	52,31
FSZ	02.	WC	1,40

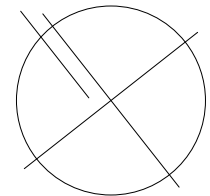

megjegyzések:

A lakás alapterületből levonásra kerültek a gépészeti strangok, vasbeton pillérek, de a lakás belső falak alatti területe nem.  
belmagasság 2,60 m, mosógép mérete 60x40 cm  
méretarány M1:100

notes:

The area of the flat is reduced by mechanical shafts and reinforced concrete columns, but not by the area under the internal walls of the apartment.  
ceiling height 2,60 m, washing machine dimensions 60x40 cm  
scale M1:100