



Többlakásos épület (Apartment house) 1134 BP., DÉVAI U 19

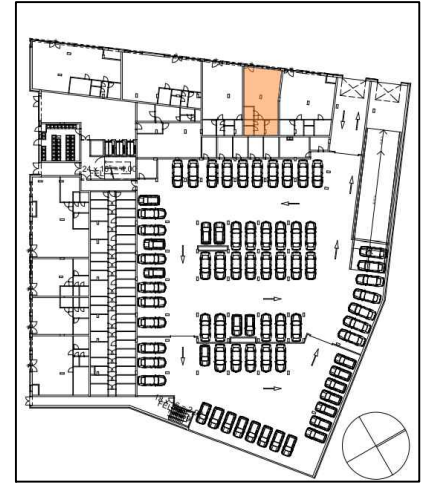

szint (floor): Földszint	szobaszám (number of rooms): -	helyiségcsoport száma, funkciója (sign of area, function) 02 üzlet
eladható lakás alapterület (apartment area for sale): 67,89 m²	eladható összterület (total area for sale): 67,89 m²	

(főfalak által határolt bruttó terület / (gross area bounded by structural walls)) (eladható alapterület + erkély vagy terasz 50%-a / (apartment area for sale + 50% of terraces))

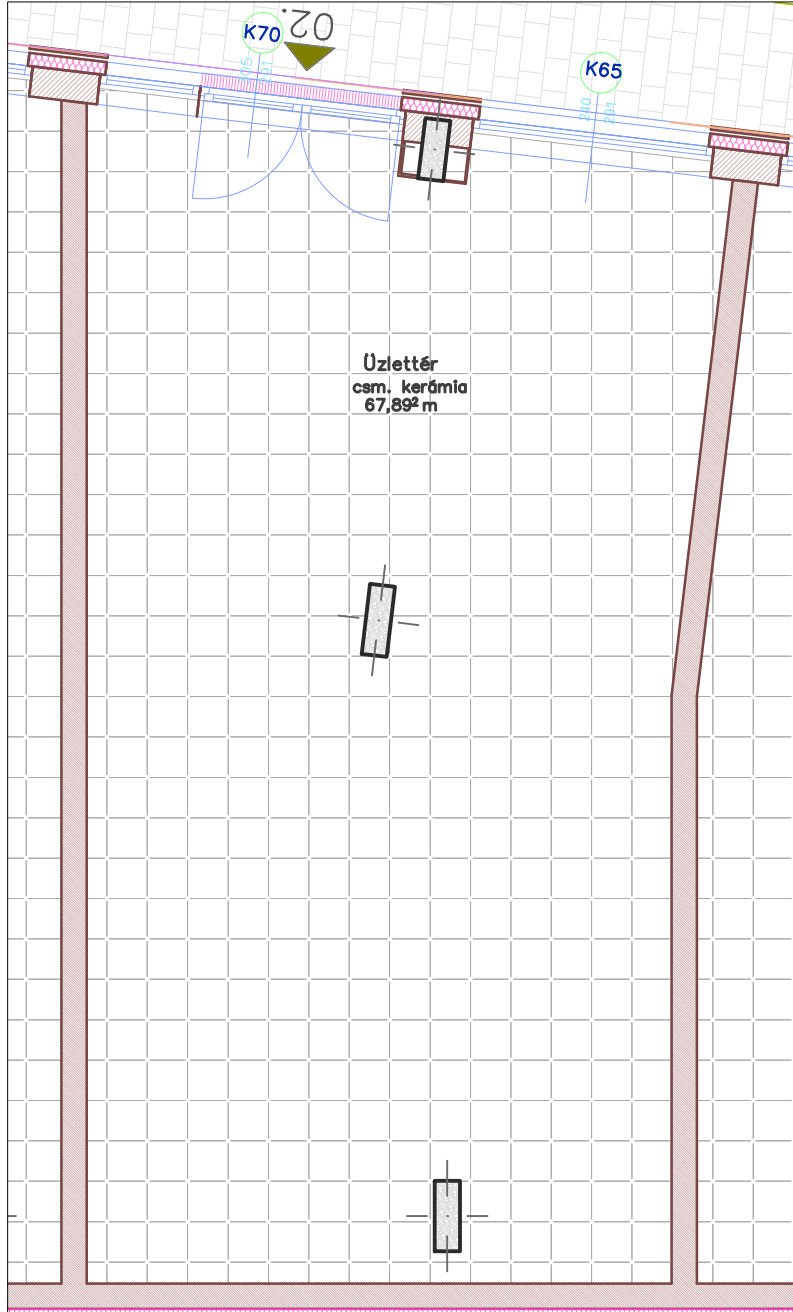

méretarány

1:75