

Többlakásos épület (Apartment house) 1134 BP., DÉVAI U 19



szint (floor):
Földszint

szobaszám (number of rooms):
-



eladható lakás alapterület (apartment area for sale):
80,90 m²

eladható összterület (total area for sale):
80,90 m²

helyiségcsoport száma, funkciója
(sign of area, function)
03 üzlet

(főfalak által határolt bruttó terület / (gross area bounded by structural walls))

(eladható alapterület + erkély vagy terasz 50%-a / (apartment area for sale + 50% of terraces))

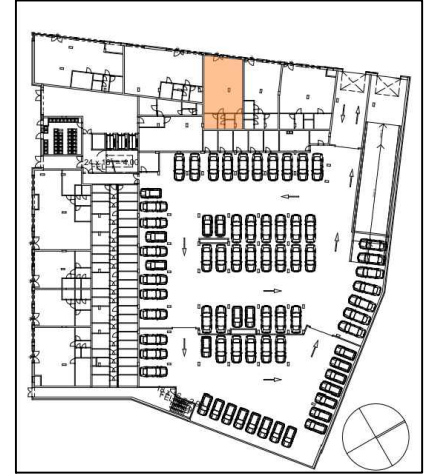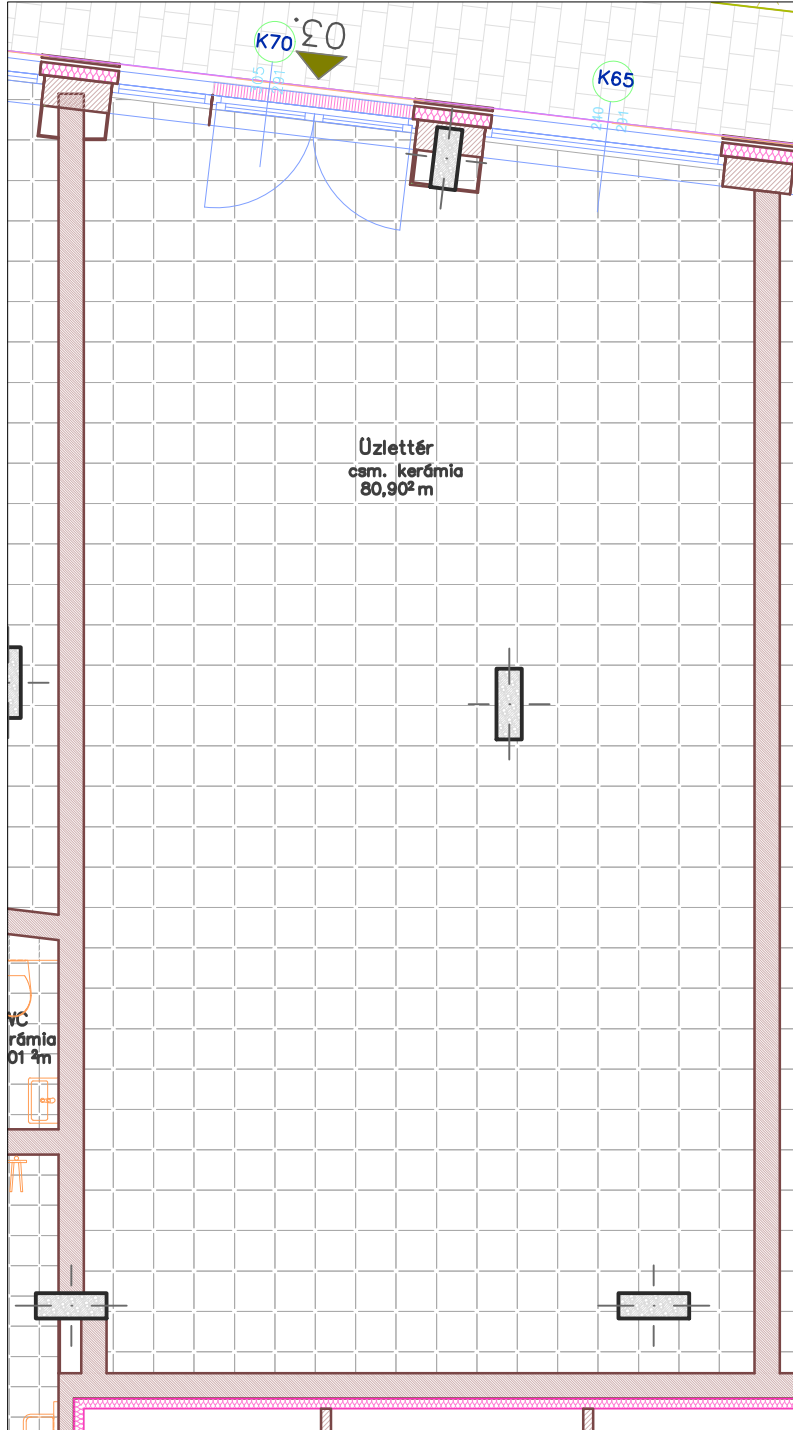

méretarány

1:75