

Többlakásos épület (Apartment house) 1134 BP., DÉVAI U 19





szint (floor):
Földszint

szobaszám (number of rooms):
-

eladható lakás alapterület (apartment area for sale):
114,51 m²

eladható összterület (total area for sale):
114,51 m²
(eladható alapterület + erkély vagy terasz 50%-a / (apartment area for sale + 50% of terraces))

helyiségcsoport száma, funkciója
(sign of area, function)
05 üzlet

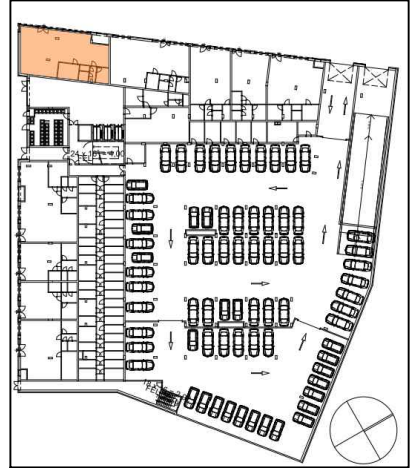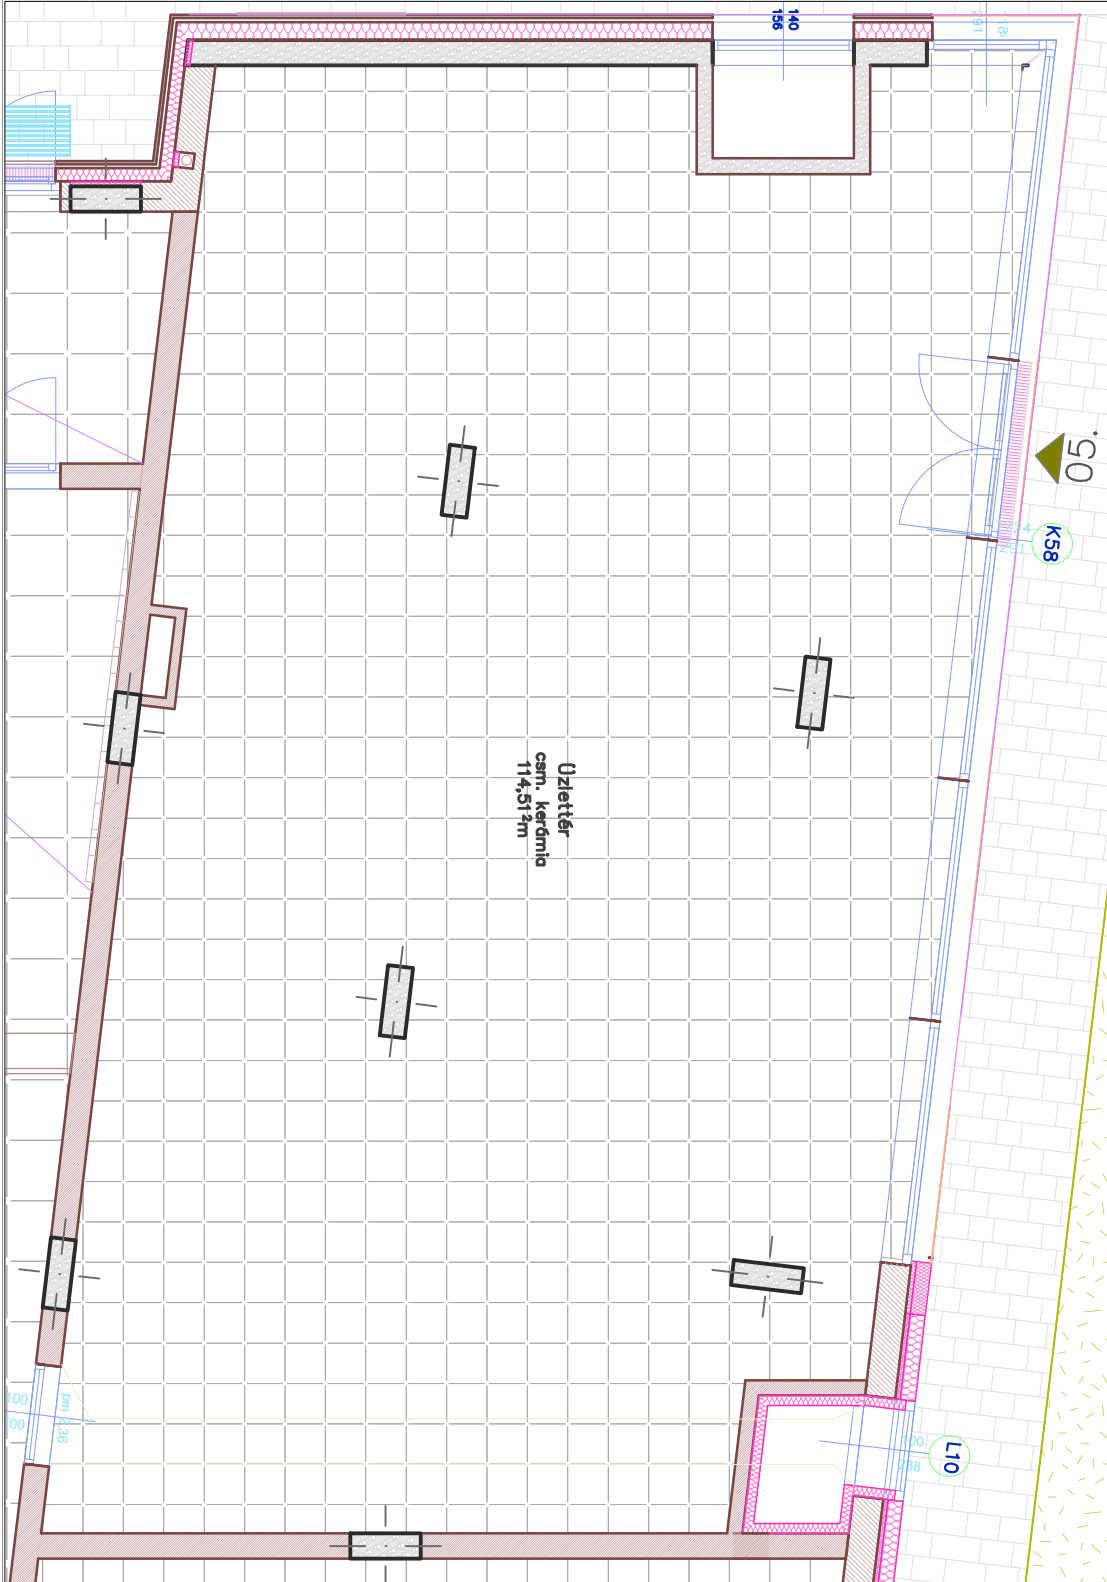

méretarány
1:75