



Többlakásos épület (Apartment house) 1134 BP., DÉVAI U 19

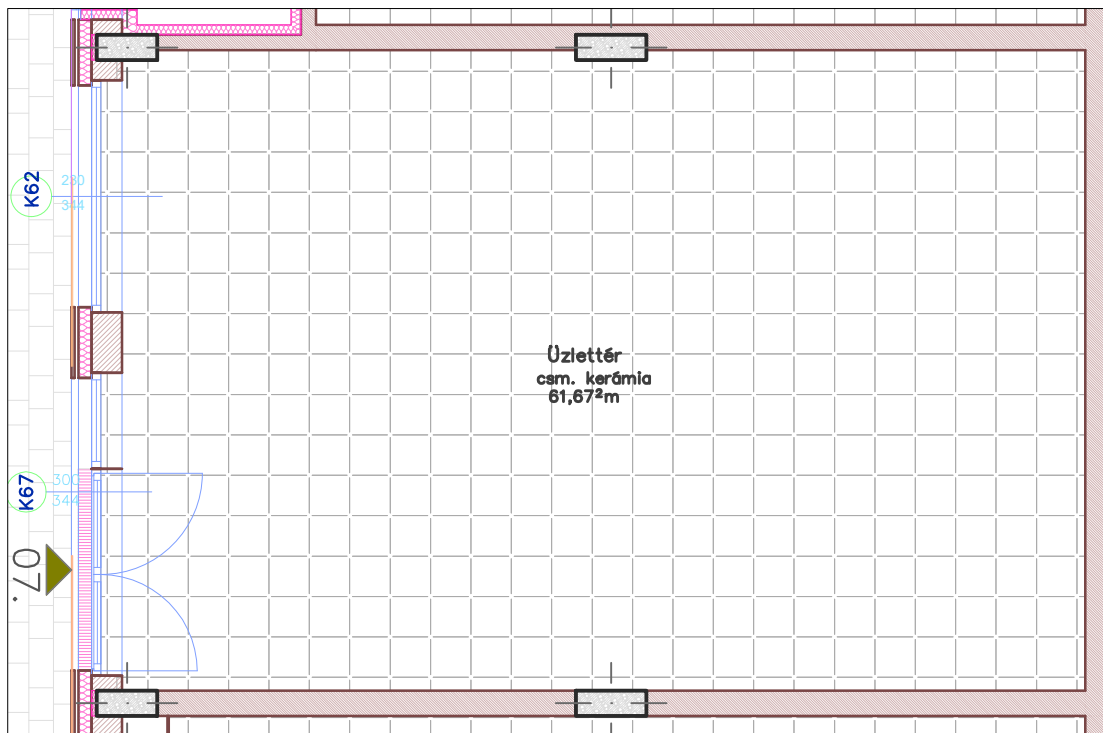

szint (floor): Földszint	szobaszám (number of rooms): -	helyiségcsoport száma, funkciója (sign of area, function) 07 üzlet
eladható lakás alapterület (apartment area for sale): 61,67 m²	eladható összterület (total area for sale): 61,67 m²	
<small>(főfalak által határolt bruttó terület / (gross area bounded by structural walls))</small>	<small>(eladható alapterület + erkély vagy terasz 50%-a / (apartment area for sale + 50% of terraces))</small>	

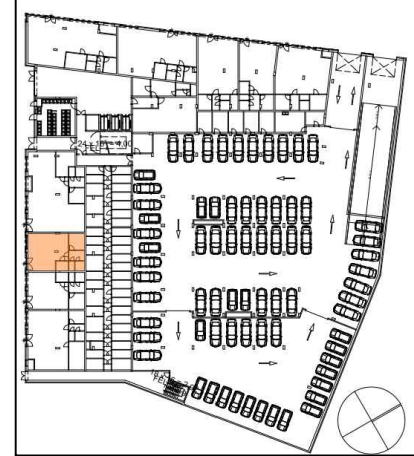

méretarány

1:75