



# Többlakásos épület (Apartment house) 1134 BP., DÉVAI U 19

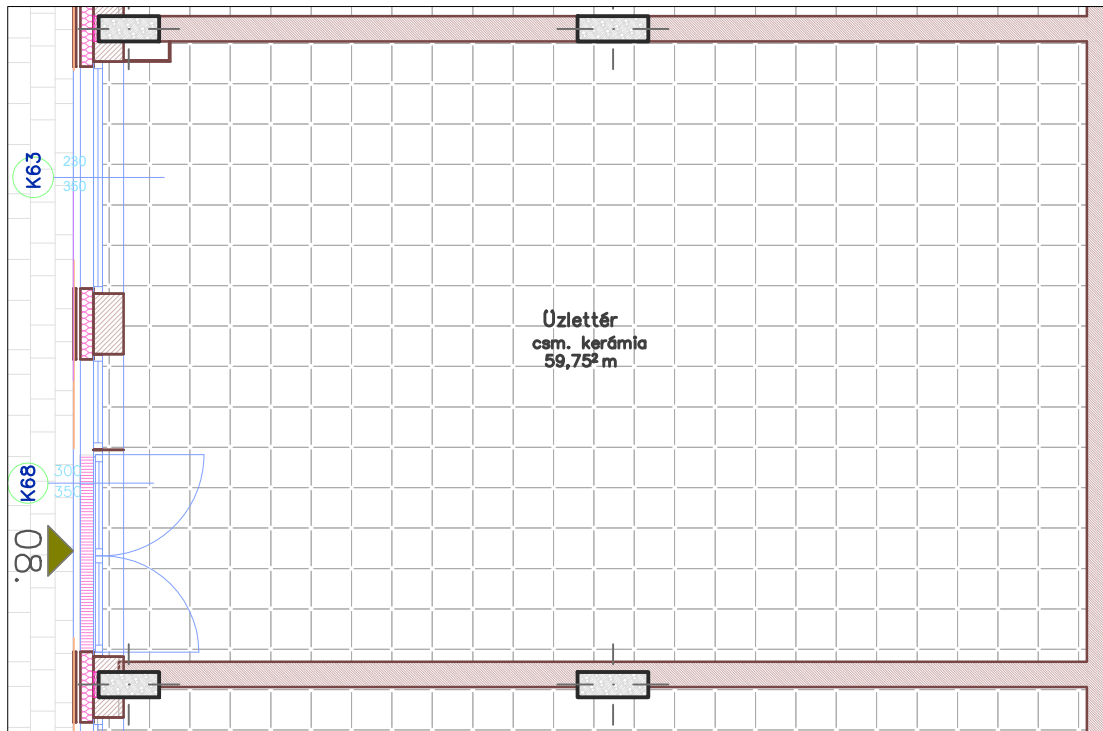

szint (floor): <b>Földszint</b>	szobaszám (number of rooms): -	helyiségcsoport száma, funkciója (sign of area, function) <b>08 üzlet</b>
eladható lakás alapterület (apartment area for sale): <b>59,75 m<sup>2</sup></b>	eladható összterület (total area for sale): <b>59,75 m<sup>2</sup></b>	
<small>(főfalak által határolt bruttó terület / (gross area bounde by structural walls))</small>	<small>(eladható alapterület + erkély vagy terasz 50%-a / (apartment area for sale + 50% of terraces))</small>	

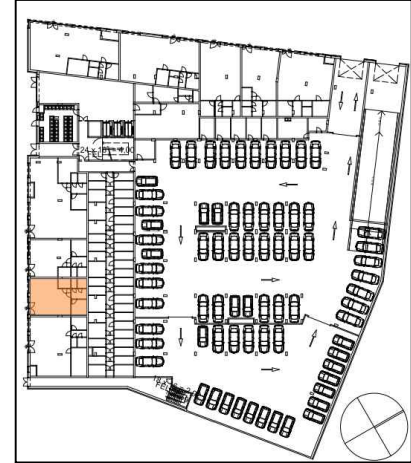

méretarány

1:75